

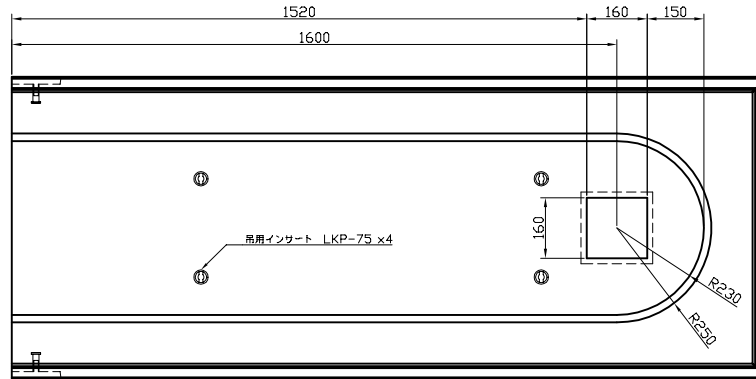
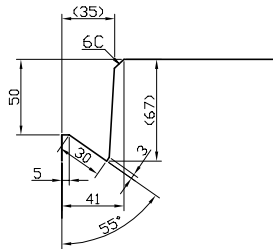
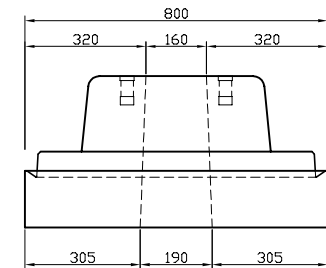
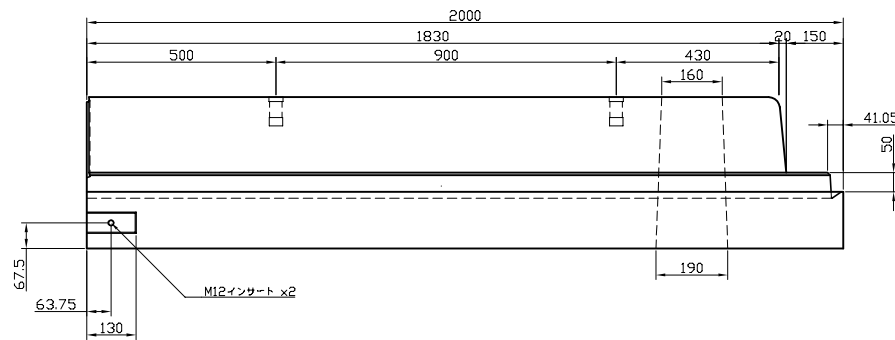


防草溝詳細図

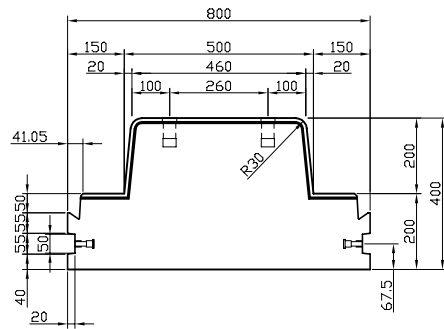

目地部詳細図

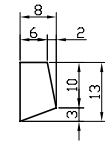

W = 1128 kg

防草ブロック 基礎付センターブロック 端部 h200 T200 製品図  
(栃木県型)

株式会社坂内セメント工業所

検図 製図

作成日付	用紙サイズ	縮尺
2020-11-07	A4	1:20