

「防草タイト」施工承認図

・切欠け部 50mm範囲へは土砂埋設を避け必ず舗装材（コンクリート）で目地を構築して下さい。


・切欠け形状を損なう施工法や欠損を避けて下さい。

・舗装厚や路盤厚、施工仕様の関係上、本製品を切断する場合は製品30mm厚底部よりカットし設置して下さい。


■ 防草タイト 製品仕様

	厚(天/底)	高さ	長さ	重さ
寸法	10mm/30mm	100mm	1000mm	1.32kg

■ 施工断面図

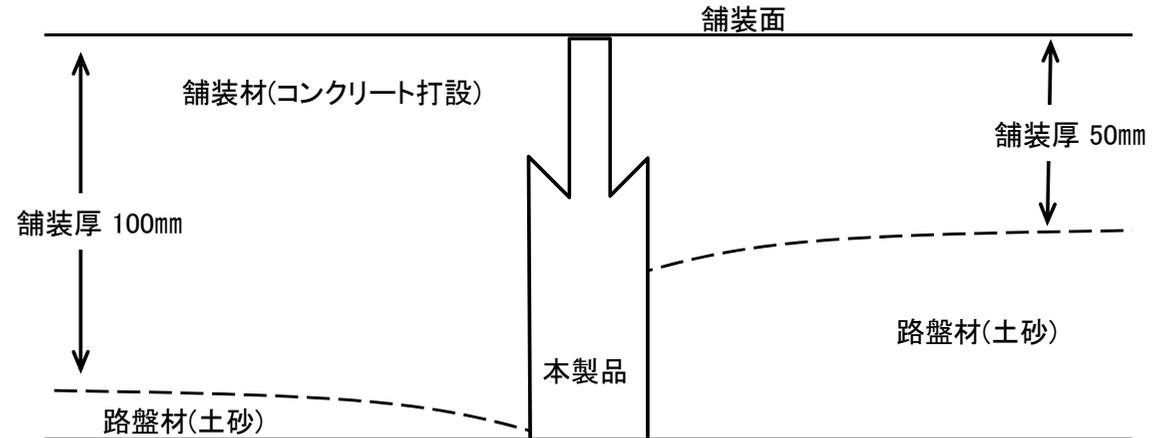

■ 切欠け位置の舗装埋設厚

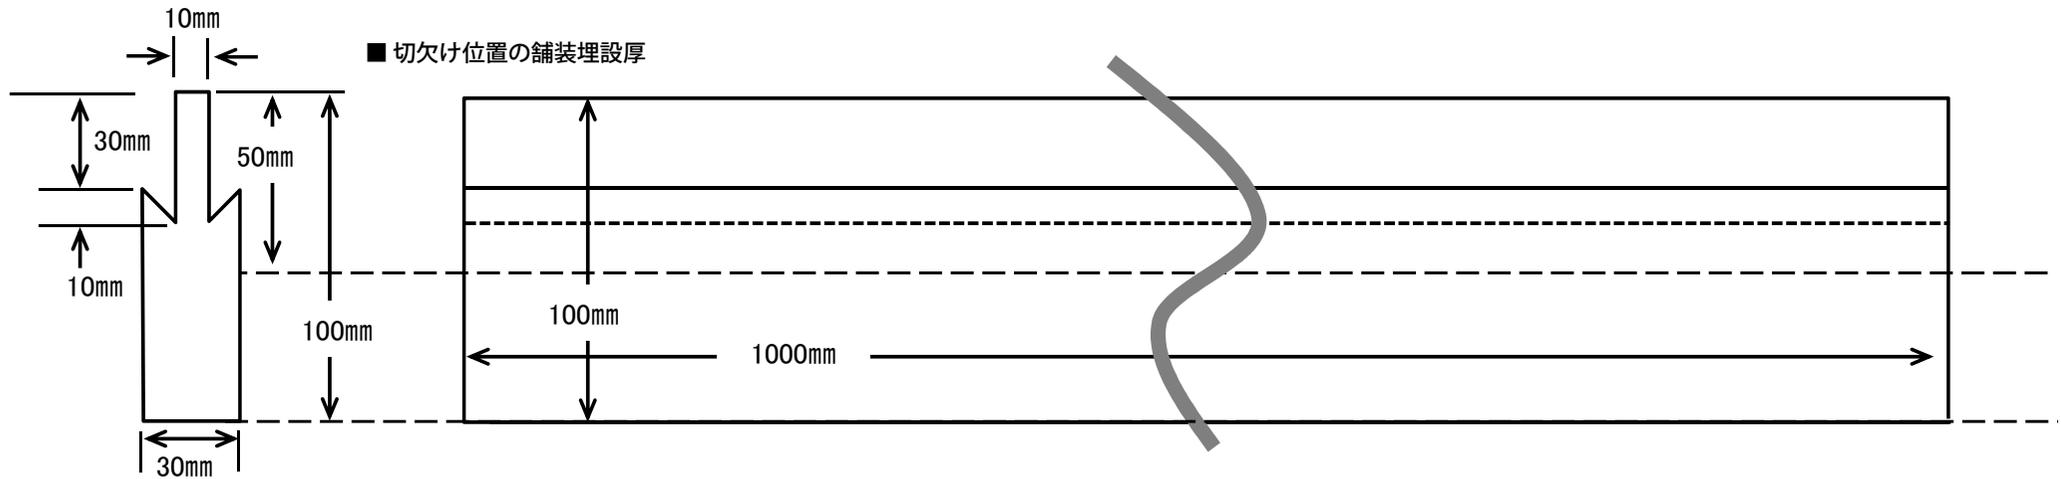

製品に関するお問合せ先



防草研究会 〈SSWC〉

〒458-0035 名古屋市緑区曾根2丁目388番地 Tel : 052-624-9374 fax : 050-3730-2468 mail : shigen@plum.ocn.ne.jp